


План на отп. 0,000. М 1:100

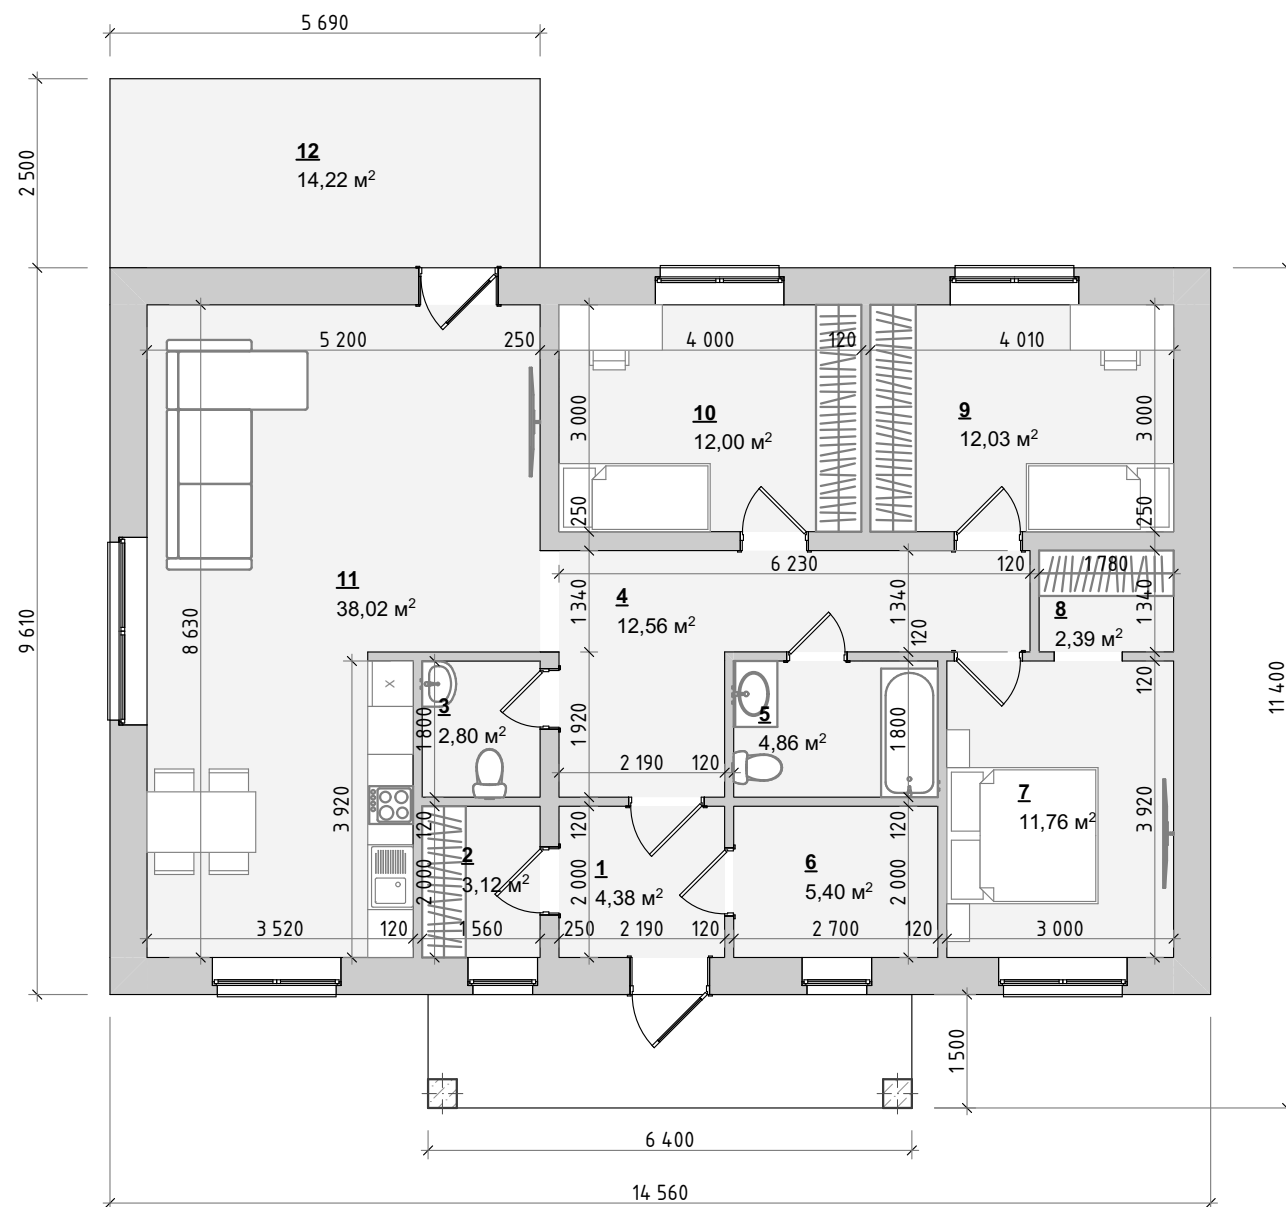

Экспликация помещений

№	Наименование	Площадь
1	Тамбур	4,38
2	Гардероб	3,12
3	С/у	2,80
4	Холл	12,56
5	С/у	4,86
6	Котельная	5,40
7	Спальня	11,76
8	Гардероб	2,39
9	Спальня	12,03
10	Спальня	12,00
11	Кухня-гостиная	38,02
12	Терраса	14,22
		123,54 м ²

Изм.	Кол.уч.	Лист	№Док.	Подп.	Дата					
						Индивидуальный жилой дом		Стадия	Лист	Листов
								ЭП	02	20
						План на отм. 0.000. Экспликация помещений				